


התכנית להמחשה בלבד.

קו מרש

רח' הרימון

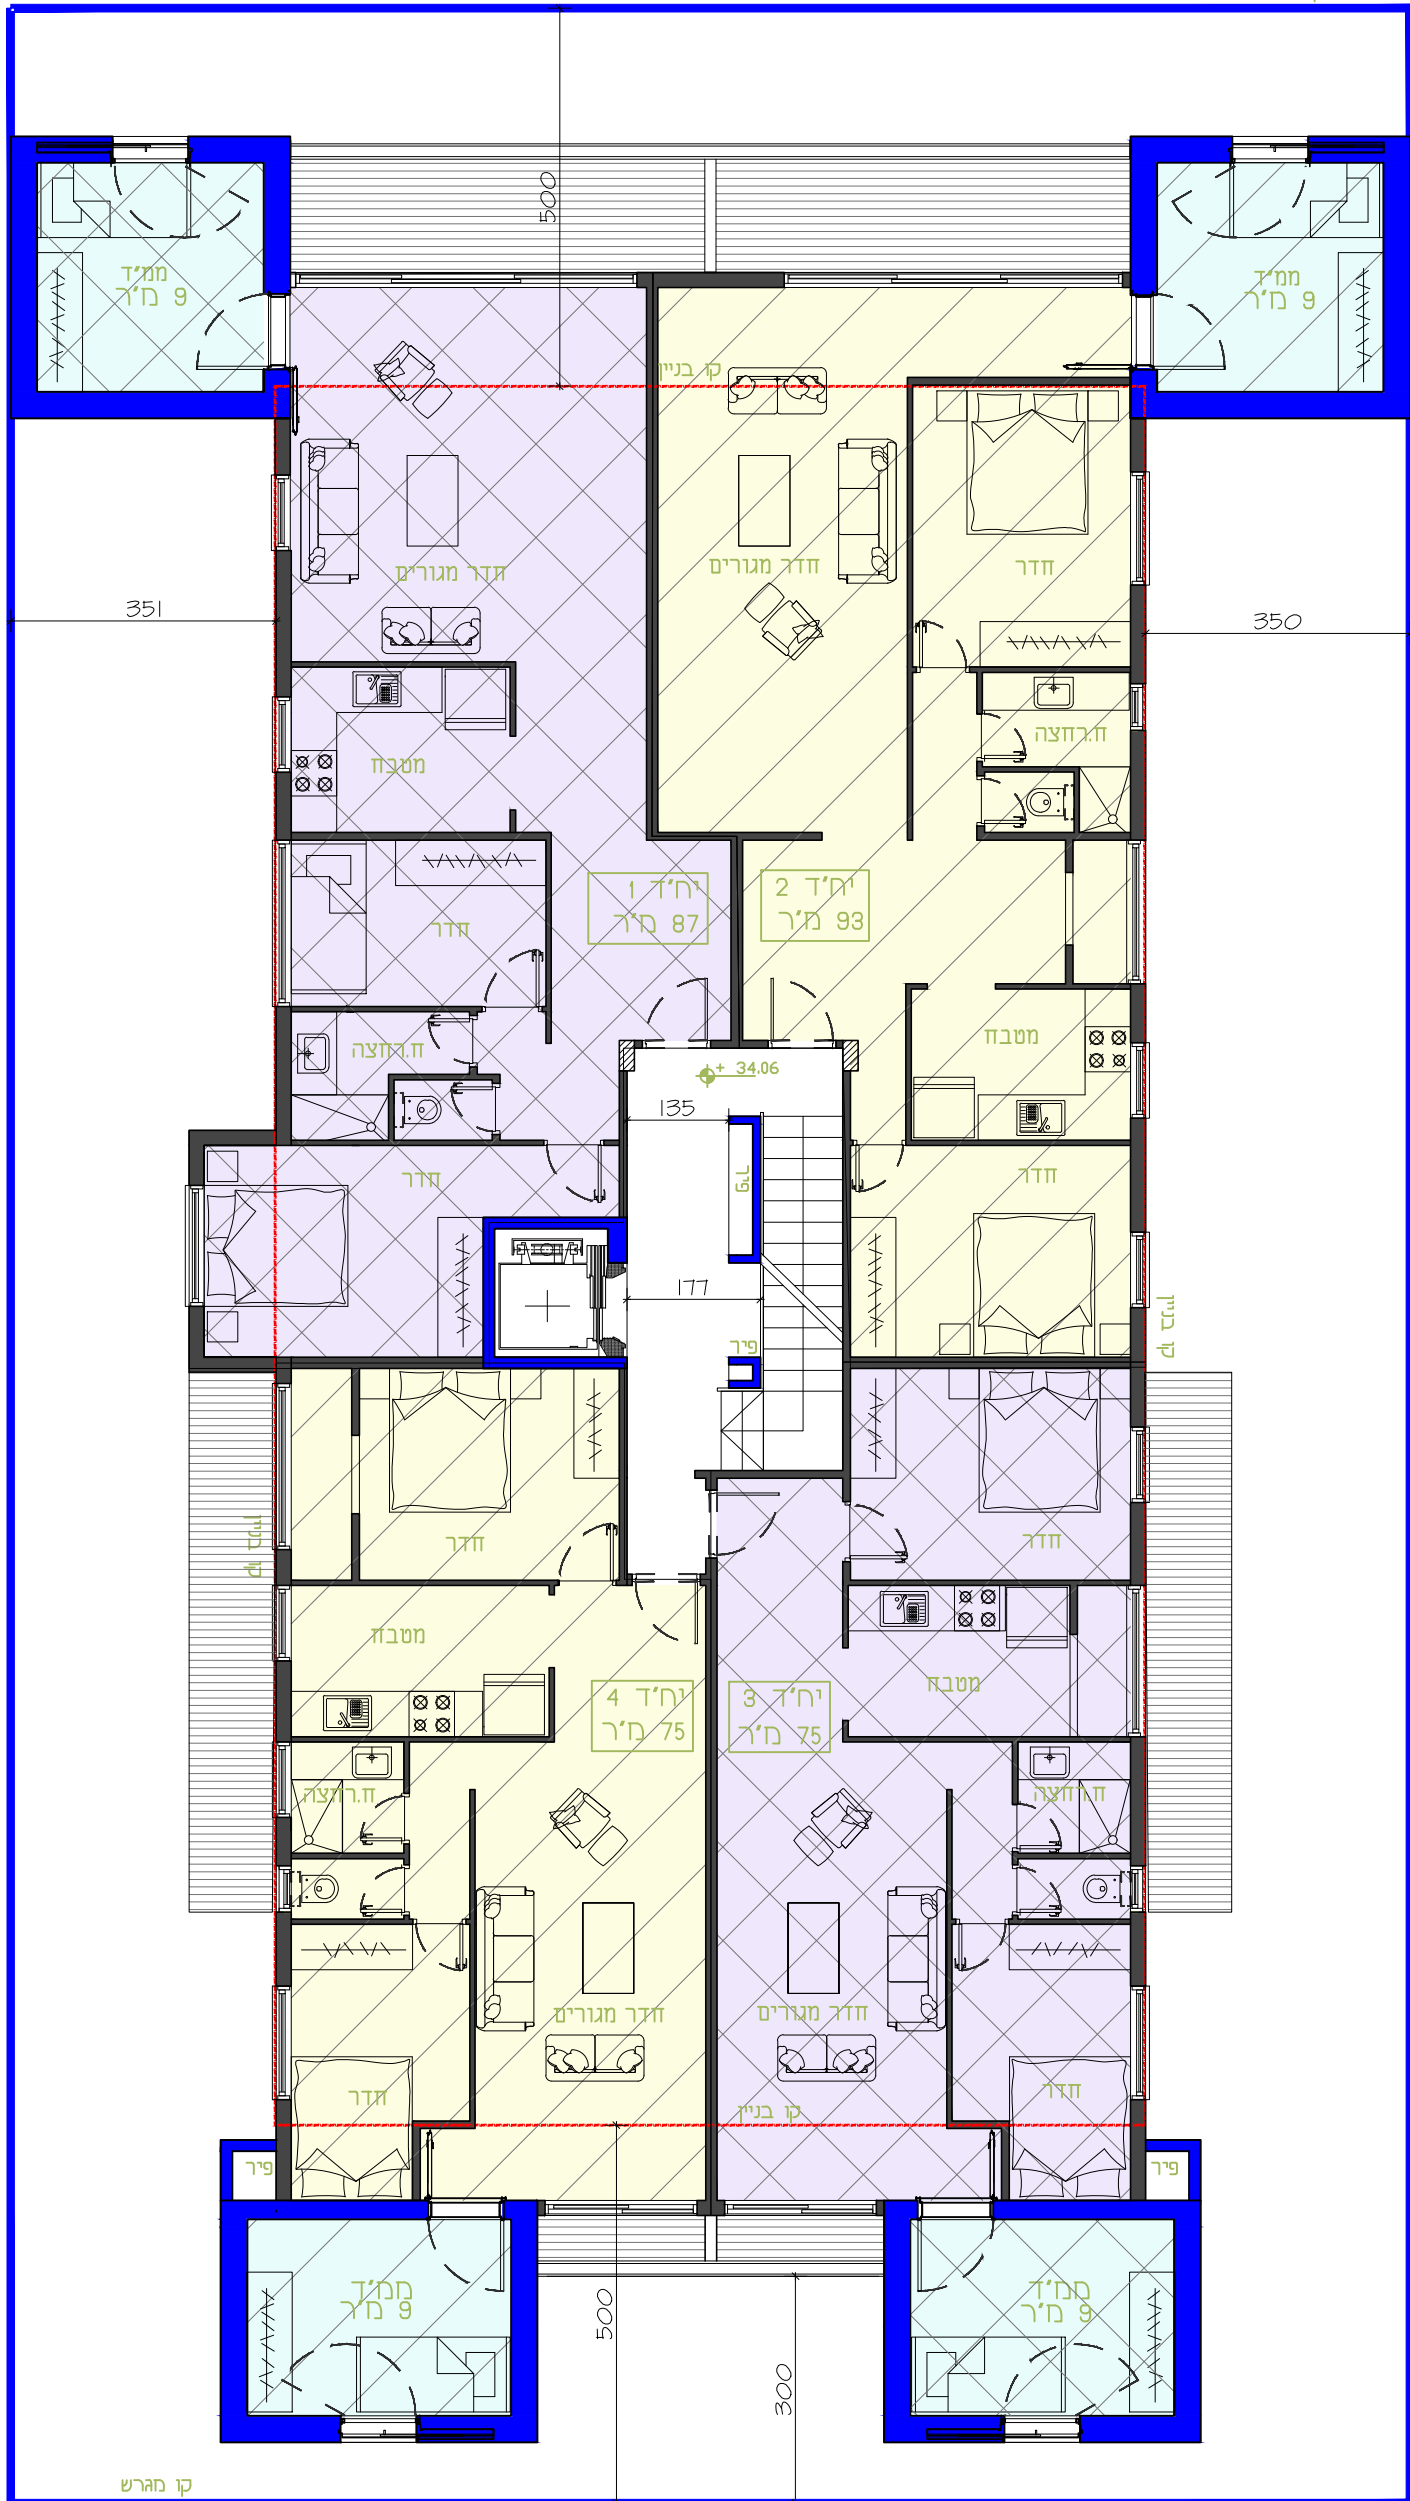

מטבח

פיר

פיר

קו מרש

הערה:

התכנית הינה סכמתית והינה להמחשה בלבד ויתכן כי מיקום הממ"דים והמרפסות עשויים להשתנות. התכניות נערכו על פי הנחיות התכנון הנכונות להיום. תכנון סופי יבוצע לאחר קבלת החלטת ועדה ובכפוף להנחיות עיריית בת ים וגורמי הרישוי השונים, כמו גם על פי תיאום היועצים השונים כגון: קונסטרוקטור, אינסטלציה, חשמל, תנועה ואחרים.

פרויקט:

הרימון 6

שם התכנית:

קומת דיירים

A02

המקום:

בת ים

קנה מידה:

1:100

תאריך:

03.06.20

ש.יקא | אדריכלות + עיצוב

shika@shika-arch.com 0522-513120 בן יחודה 92 ת"א